

1:20000

«

»




МР "Дзержинский район"

СП "Деревня Упрямово"

МО СП "Деревня Порослицы"

СП "Село Щелканово"

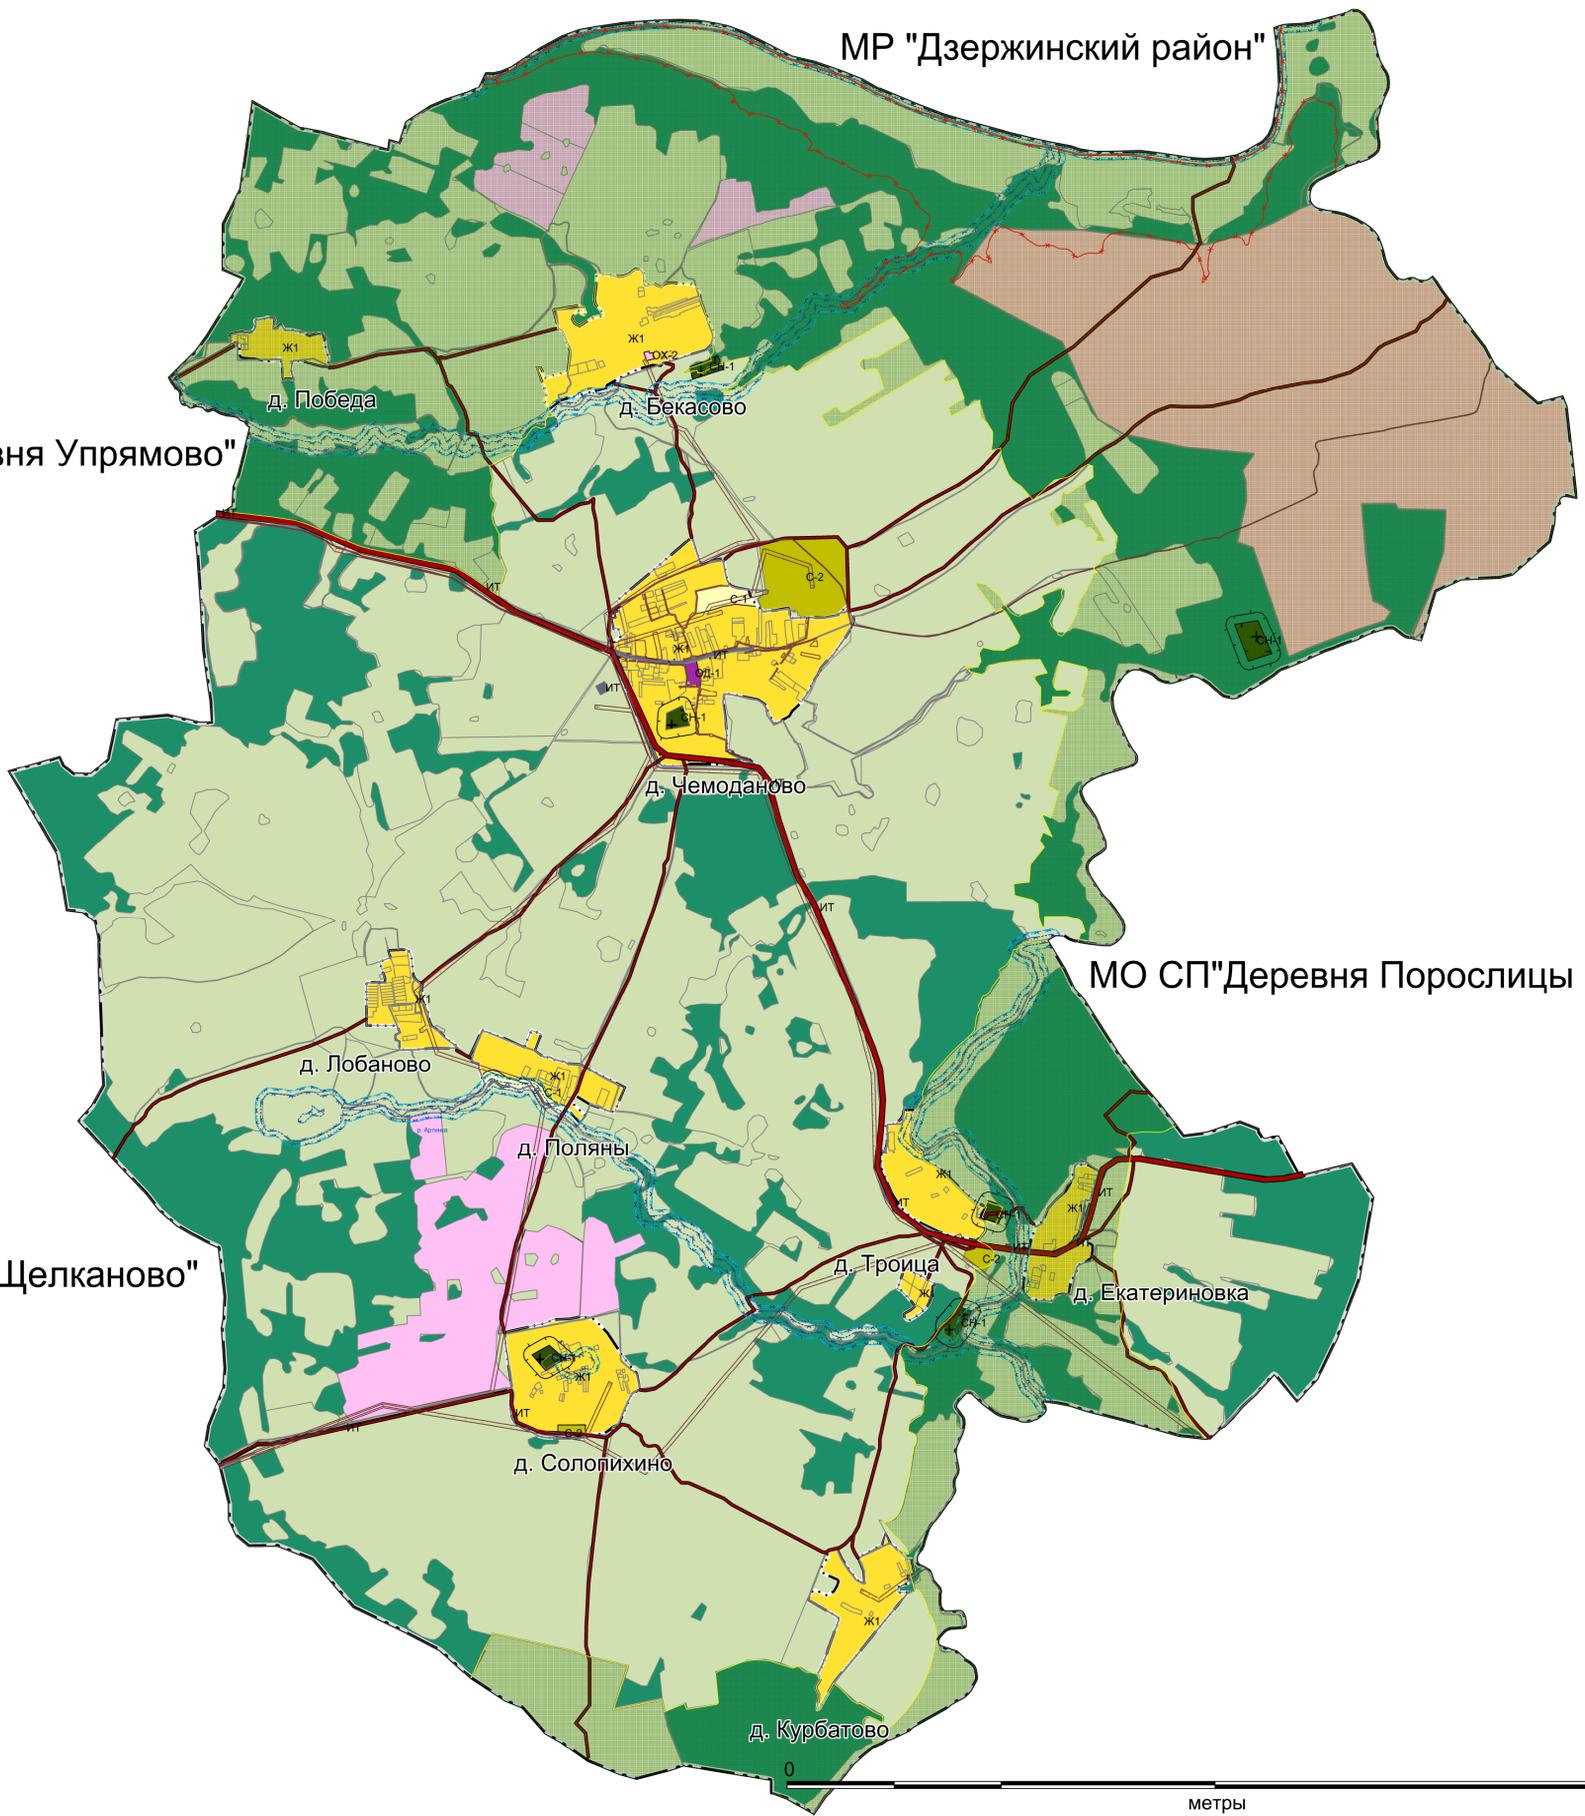

5 000

метры
Масштаб: 1:20 000

УСЛОВНЫЕ ОБОЗНАЧЕНИЯ

сущ. ГРАНИЦЫ ЕДИНИЦ АДМИНИСТРАТИВНО-ТЕРРИТОРИАЛЬНОГО ДЕЛЕНИЯ РФ

- Граница сельского поселения
- Граница населенного пункта

ПОВЕРХНОСТНЫЕ ВОДНЫЕ ОБЪЕКТЫ

- Водоем (озеро, пруд, обводненный карьер)
- Водоток (река, ручей, канал)

Автомобильные дороги

- Автомобильные дороги регионального или межмуниципального значения
- Автомобильные дороги местного значения

Особо охраняемые природные территории

- Федеральное государственное бюджетное учреждение "Национальный парк" "Угра"

ТЕРРИТОРИАЛЬНЫЕ ЗОНЫ

- Зона застройки малоэтажными жилыми домами (Ж-1)
- Зона делового, общественного и коммерческого назначения (ОД-1)
- Зона инженерно-транспортной инфраструктуры (ИТ)
- Зона сельскохозяйственного использования (С-1)
- Производственная зона сельскохозяйственных предприятий (С-2)
- Зона территорий объектов культурного наследия (ОХ-2)
- Зона размещения кладбищ (СН-1)

Границы земель, на которые градостроительный регламент не устанавливается

- Земли сельскохозяйственных угодий, в составе земель сельскохозяйственного назначения
- Земли лесного фонда
- Земли особо охраняемых территорий и объектов
- Земли запаса

ЗОНЫ С ОСОБЫМИ УСЛОВИЯМИ ИСПОЛЬЗОВАНИЯ ТЕРРИТОРИЙ

- Санитарно-защитная зона предприятий, сооружений и иных объектов
- Охранная зона газопроводов и систем газоснабжения, объектов электросетевого хозяйства, линий и сооружений связи, тепловых сетей, канализационных сетей и сооружений
- Водоохранные зоны**
- Водоохранная зона
- Прибрежная защитная полоса
- Береговая полоса
- Зоны затопления и подтопления**
- Зона затопления

| | | |
|----------|------|--------|
| 14 - | | |
| « | | |
| Страница | Лист | Листов |
| | 2 | 2 |
| 1:20000 | | |